



УТВЕРЖДАЮ:

ООО «Управление домами»

«Управление домами»

2013 г.

М. П.



УТВЕРЖДАЮ:

ООО «Крымский вал»

«Крымский вал»

2013 г.

М. П.

### АКТ № 60 от 06.12.2013 г.


разграничения балансовой принадлежности электросетей и эксплуатационной ответственности энергоустановок многоквартирного жилого дома по адресу: г. Анапа, ул. Объездная, 5а между ООО «Крымский вал» и ООО «Управление домами»

#### Адреса сторон:

ООО «Крымский вал» – г. Анапа, ул. Крымская, 272;

ООО «Управление домами» – г. Анапа, мкр. 12, д. 33, офис 7

#### 1. Однолинейная схема электроснабжения:

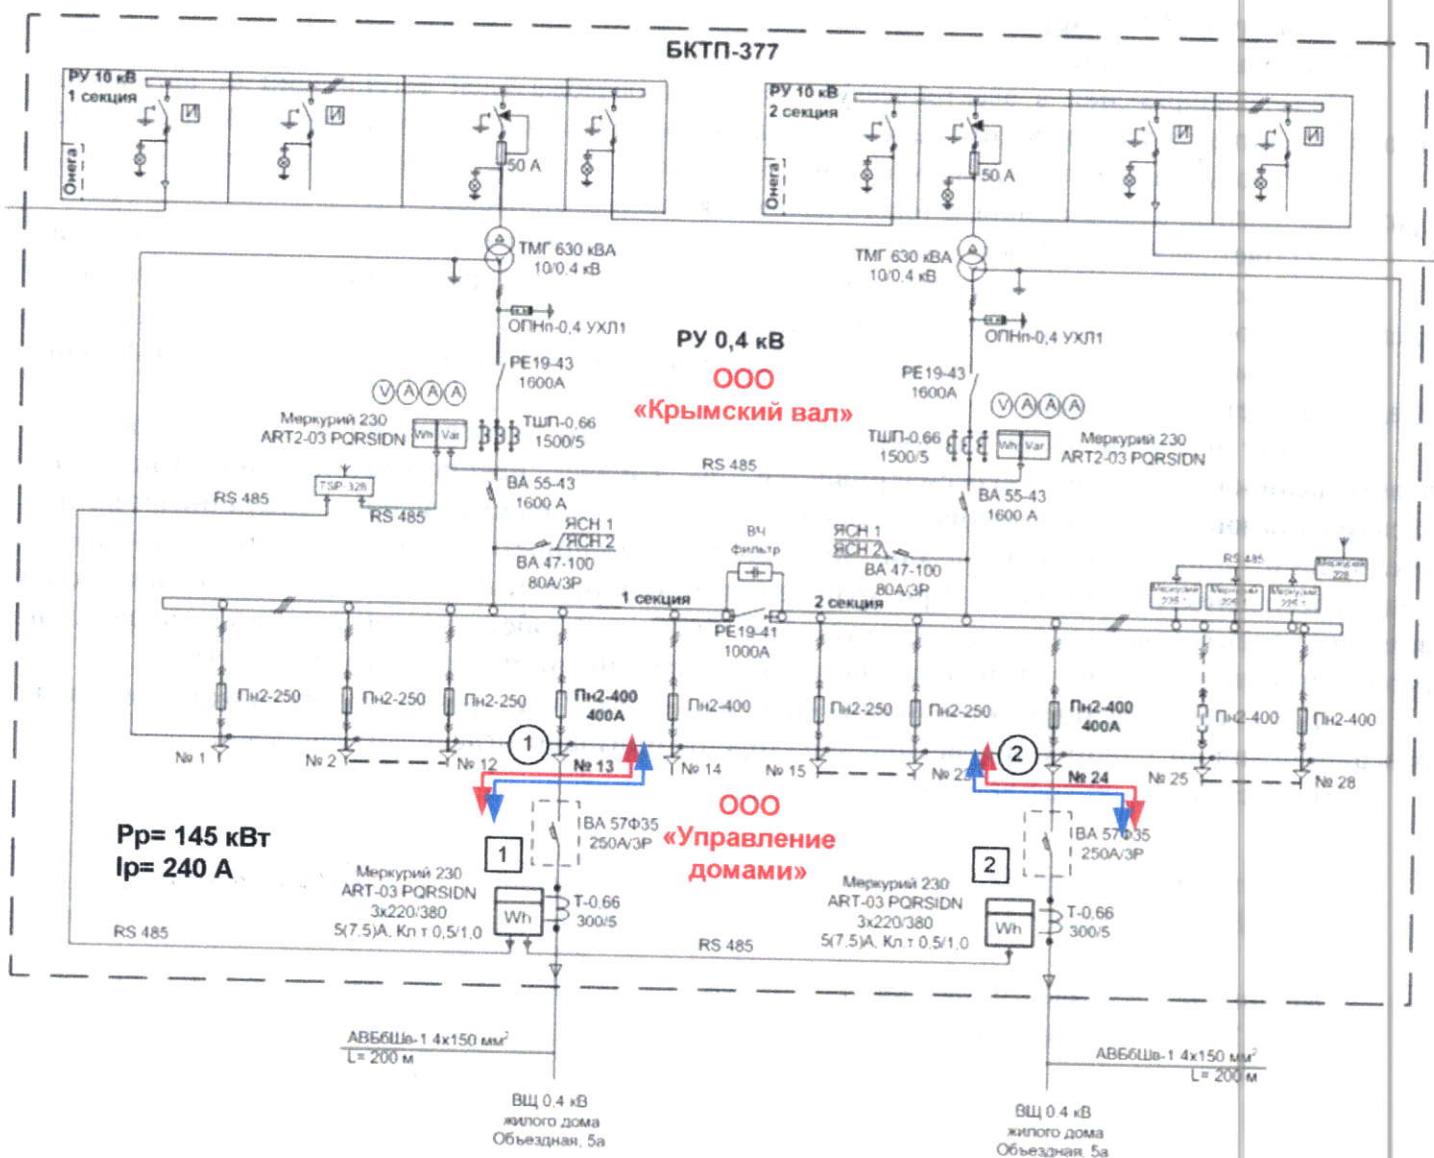

2. **Граница балансовой принадлежности электросетей** (на схеме показана красным цветом) между ООО «Крымский вал» и ООО «Управление домами» устанавливается: на контактных соединениях предохранителей присоединений № 13 1-й с.ш. и № 24 2-й с.ш. в РУ-0,4 кВ ТП-377.

3. **Граница эксплуатационной ответственности** (на схеме показана синим цветом) между ООО «Крымский вал» и ООО «Управление домами» устанавливается: на контактных соединениях предохранителей присоединений № 13 1-й с.ш. и № 24 2-й с.ш. в РУ-0,4 кВ ТП-377.

4. **За состояние контактного соединения** на границе раздела балансовой принадлежности и эксплуатационной ответственности несёт ответственность ООО «Крымский вал».

5. **Сведения о присоединённых электроустановках:**

№ п/п	Диспетчерское наименование (ЦП __, питающий фидер __, ТП __)	Категория энергоснабжения	Присоединенная (установленная) мощность, кВА	Разрешённая к использованию мощность, кВт	Уровень напряжения (по границе)	Источник питания	
						Основной	резерв
1	Прис. № 13 и № 24 в РУ-0,4 кВ БКТП-377	II	145	145	0,4 кВ <i>СН-2/0,4 кВ</i>	АП-7	АП-10

6. **Наличие ДЭС:** нет

7. **Особые условия:**

Подача напряжения в электрическую сеть энергоснабжающей организации от автономных источников питания владельца сети без согласования с энергоснабжающей организацией запрещается.

7.1 Работы в электроустановках должны выполняться в соответствии с условиями договора или с разрешения лица, в пользовании которого находятся электроустановки.

7.2 Ответственность за целостность пломб, сохранность схемы и приборов учета несет **абонент**.

7.3 Ответственность за своевременную метрологическую поверку счетчиков, трансформаторов тока и трансформаторов напряжения несет **абонент**.

7.4 Самовольное увеличение потребляемой мощности, сверх разрешённой к использованию Владельцем сети недопустимо.


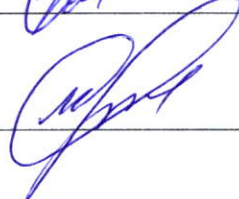
8. **Акт разграничения балансовой принадлежности электросетей и эксплуатационной ответственности сторон** пересматривается в случае реконструкции присоединенных электроустановок, присоединенная и/или разрешённая мощность которых увеличивается, при увеличении присоединённой и/или разрешённой мощности, при изменении категории надежности электроснабжения, при изменении точки присоединения, при изменении схемы внешнего электроснабжения электроустановок, при смене собственника электроустановок, при реорганизации предприятия (Владельца сети), при изменении наименования объекта.

9. С составлением сторонами данного акта, все ранее существовавшие акты разграничения по данному присоединению стороны признают недействительными.

10. Настоящий акт составлен в 3 экземплярах.

Ответственный за электрохозяйство  
ООО «Крымский вал»:

Ответственный за электрохозяйство  
ООО «Управление домами»:

  
  
*Имярек* СС  
*Ариовичев М.Л.*